
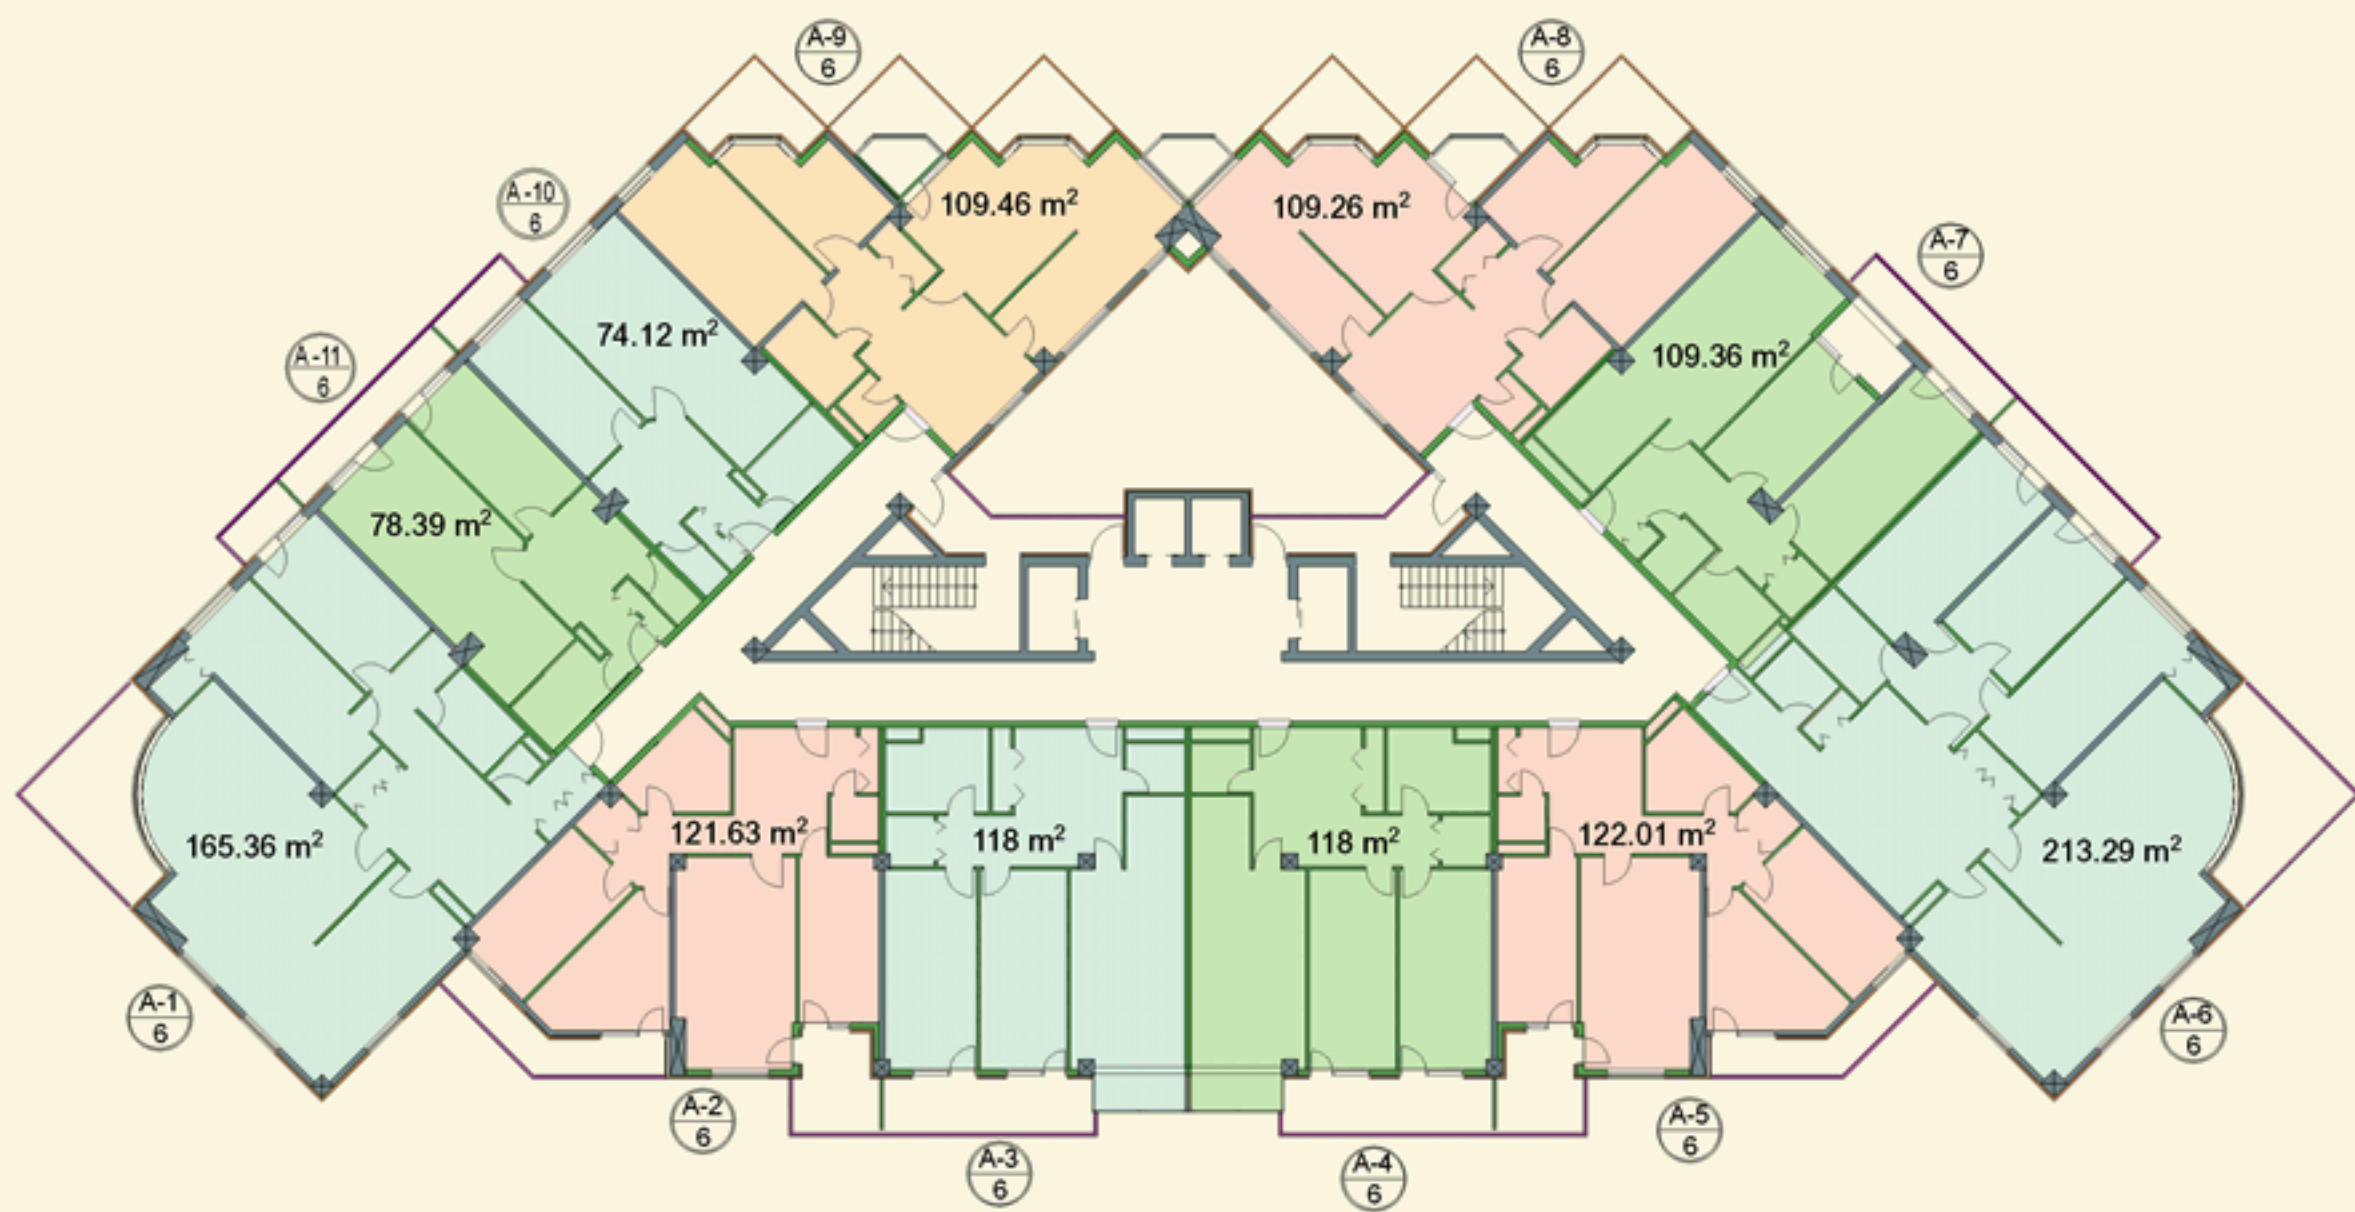


N

корпус В

+17.500

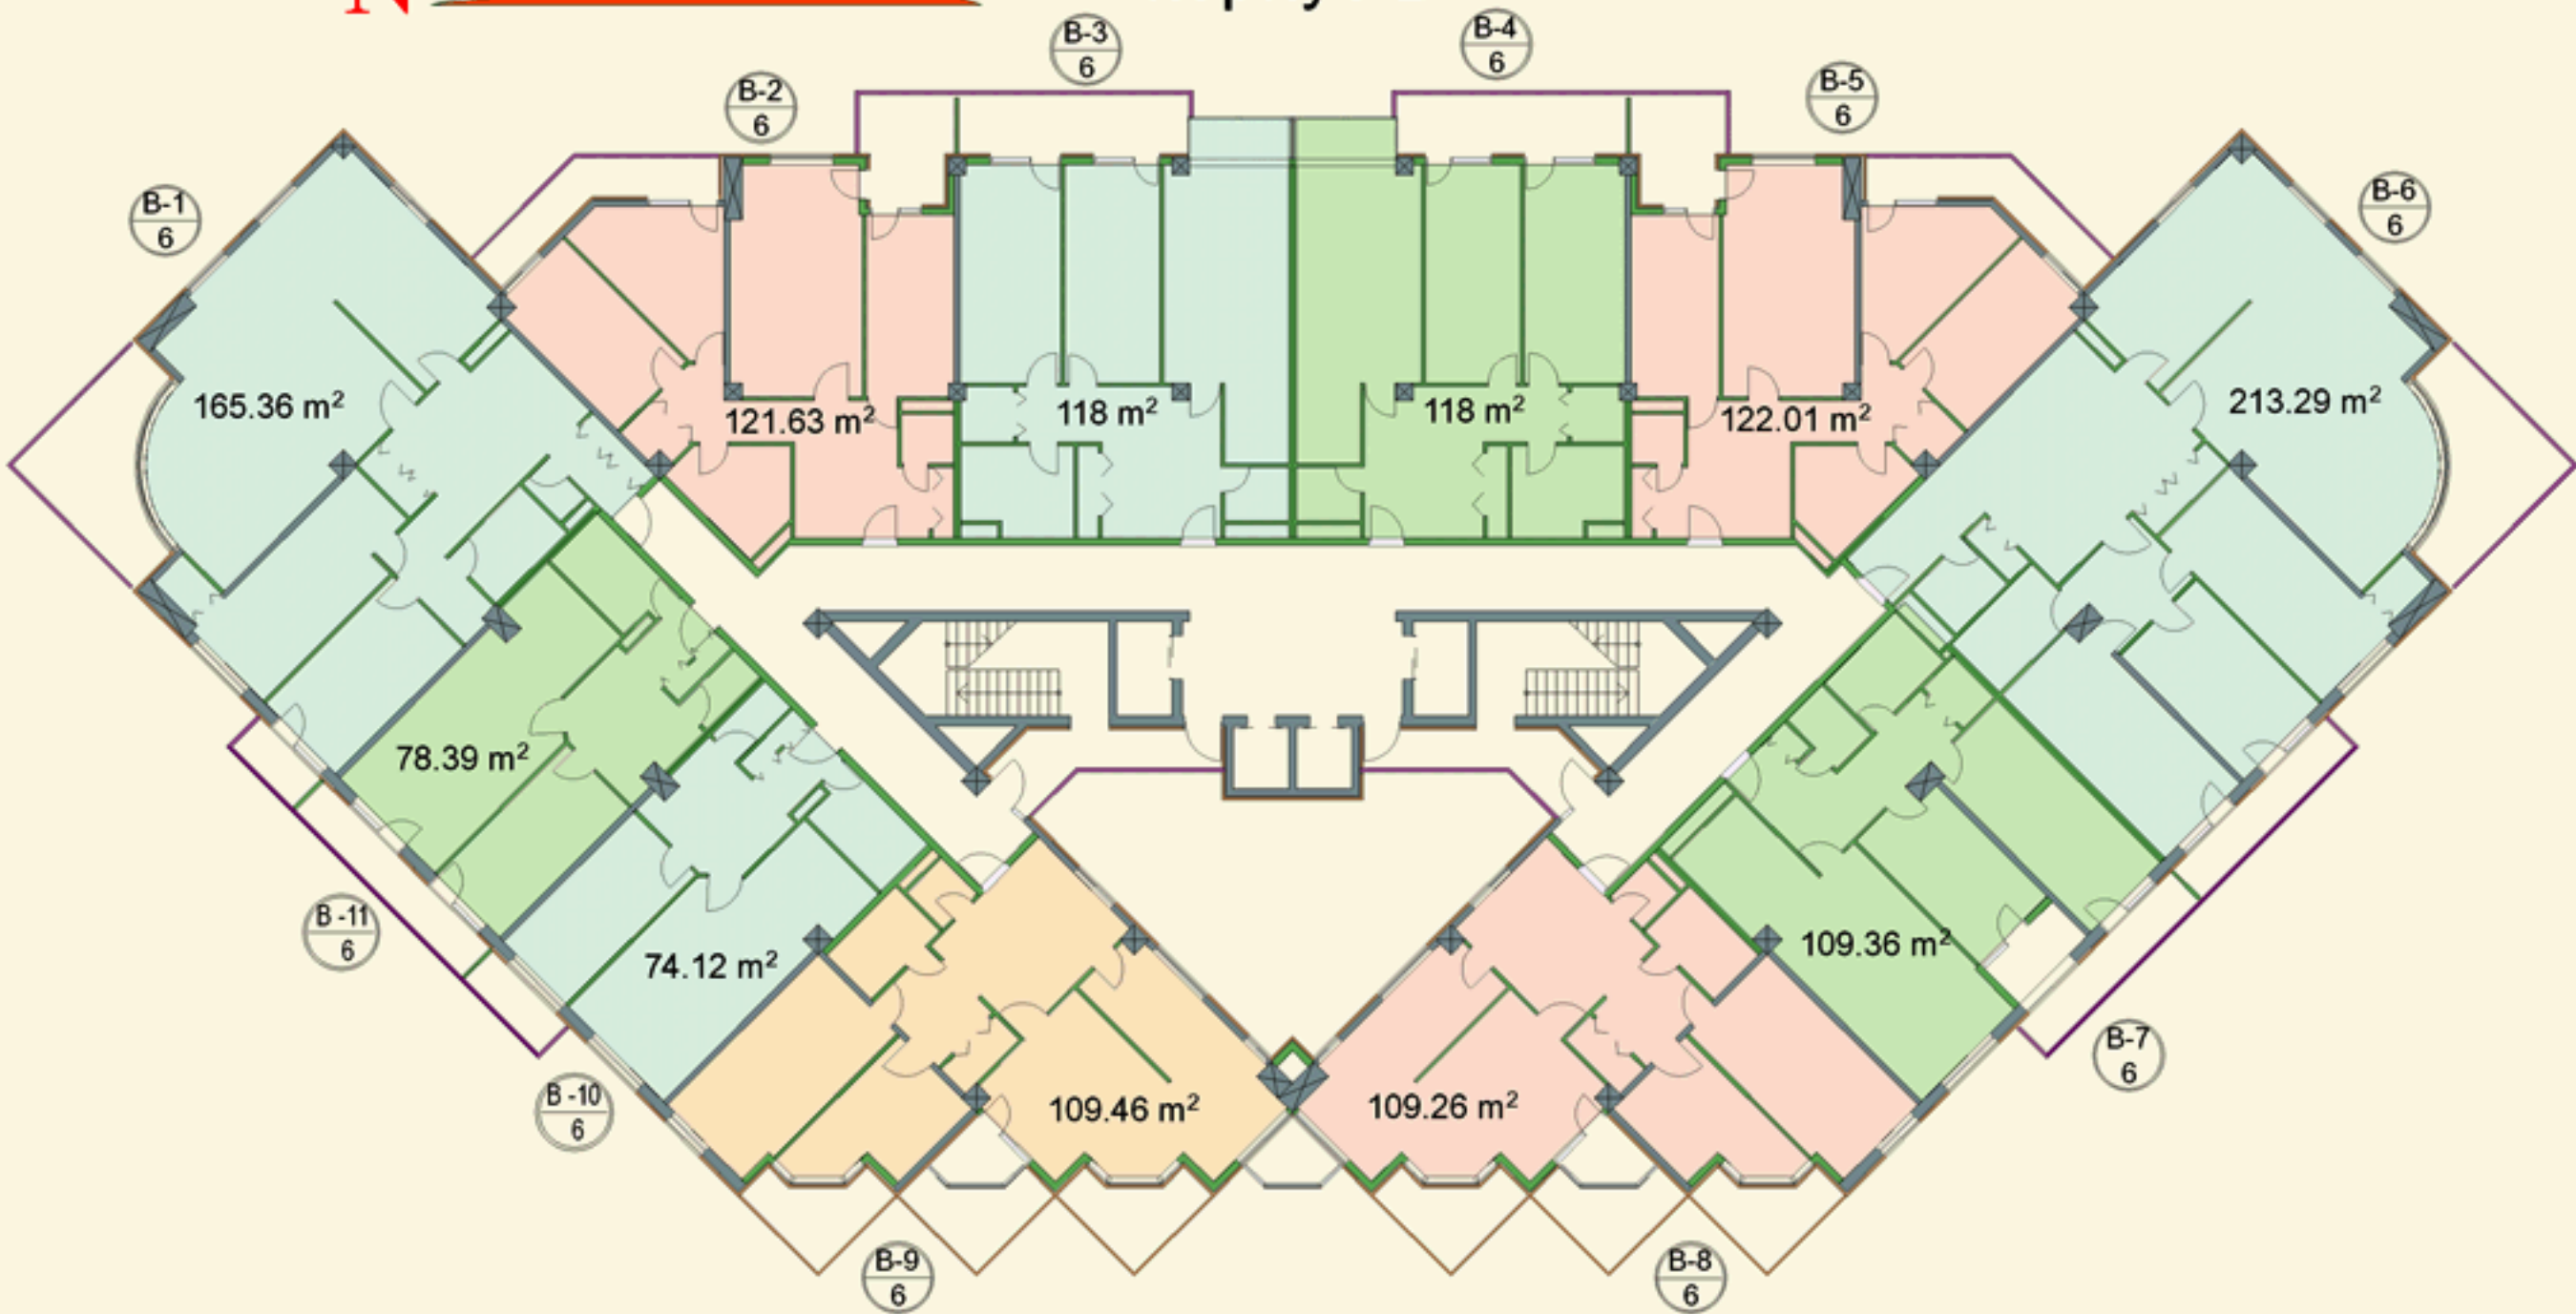

корпус А

ПЛАН 6 ЭТАЖА