
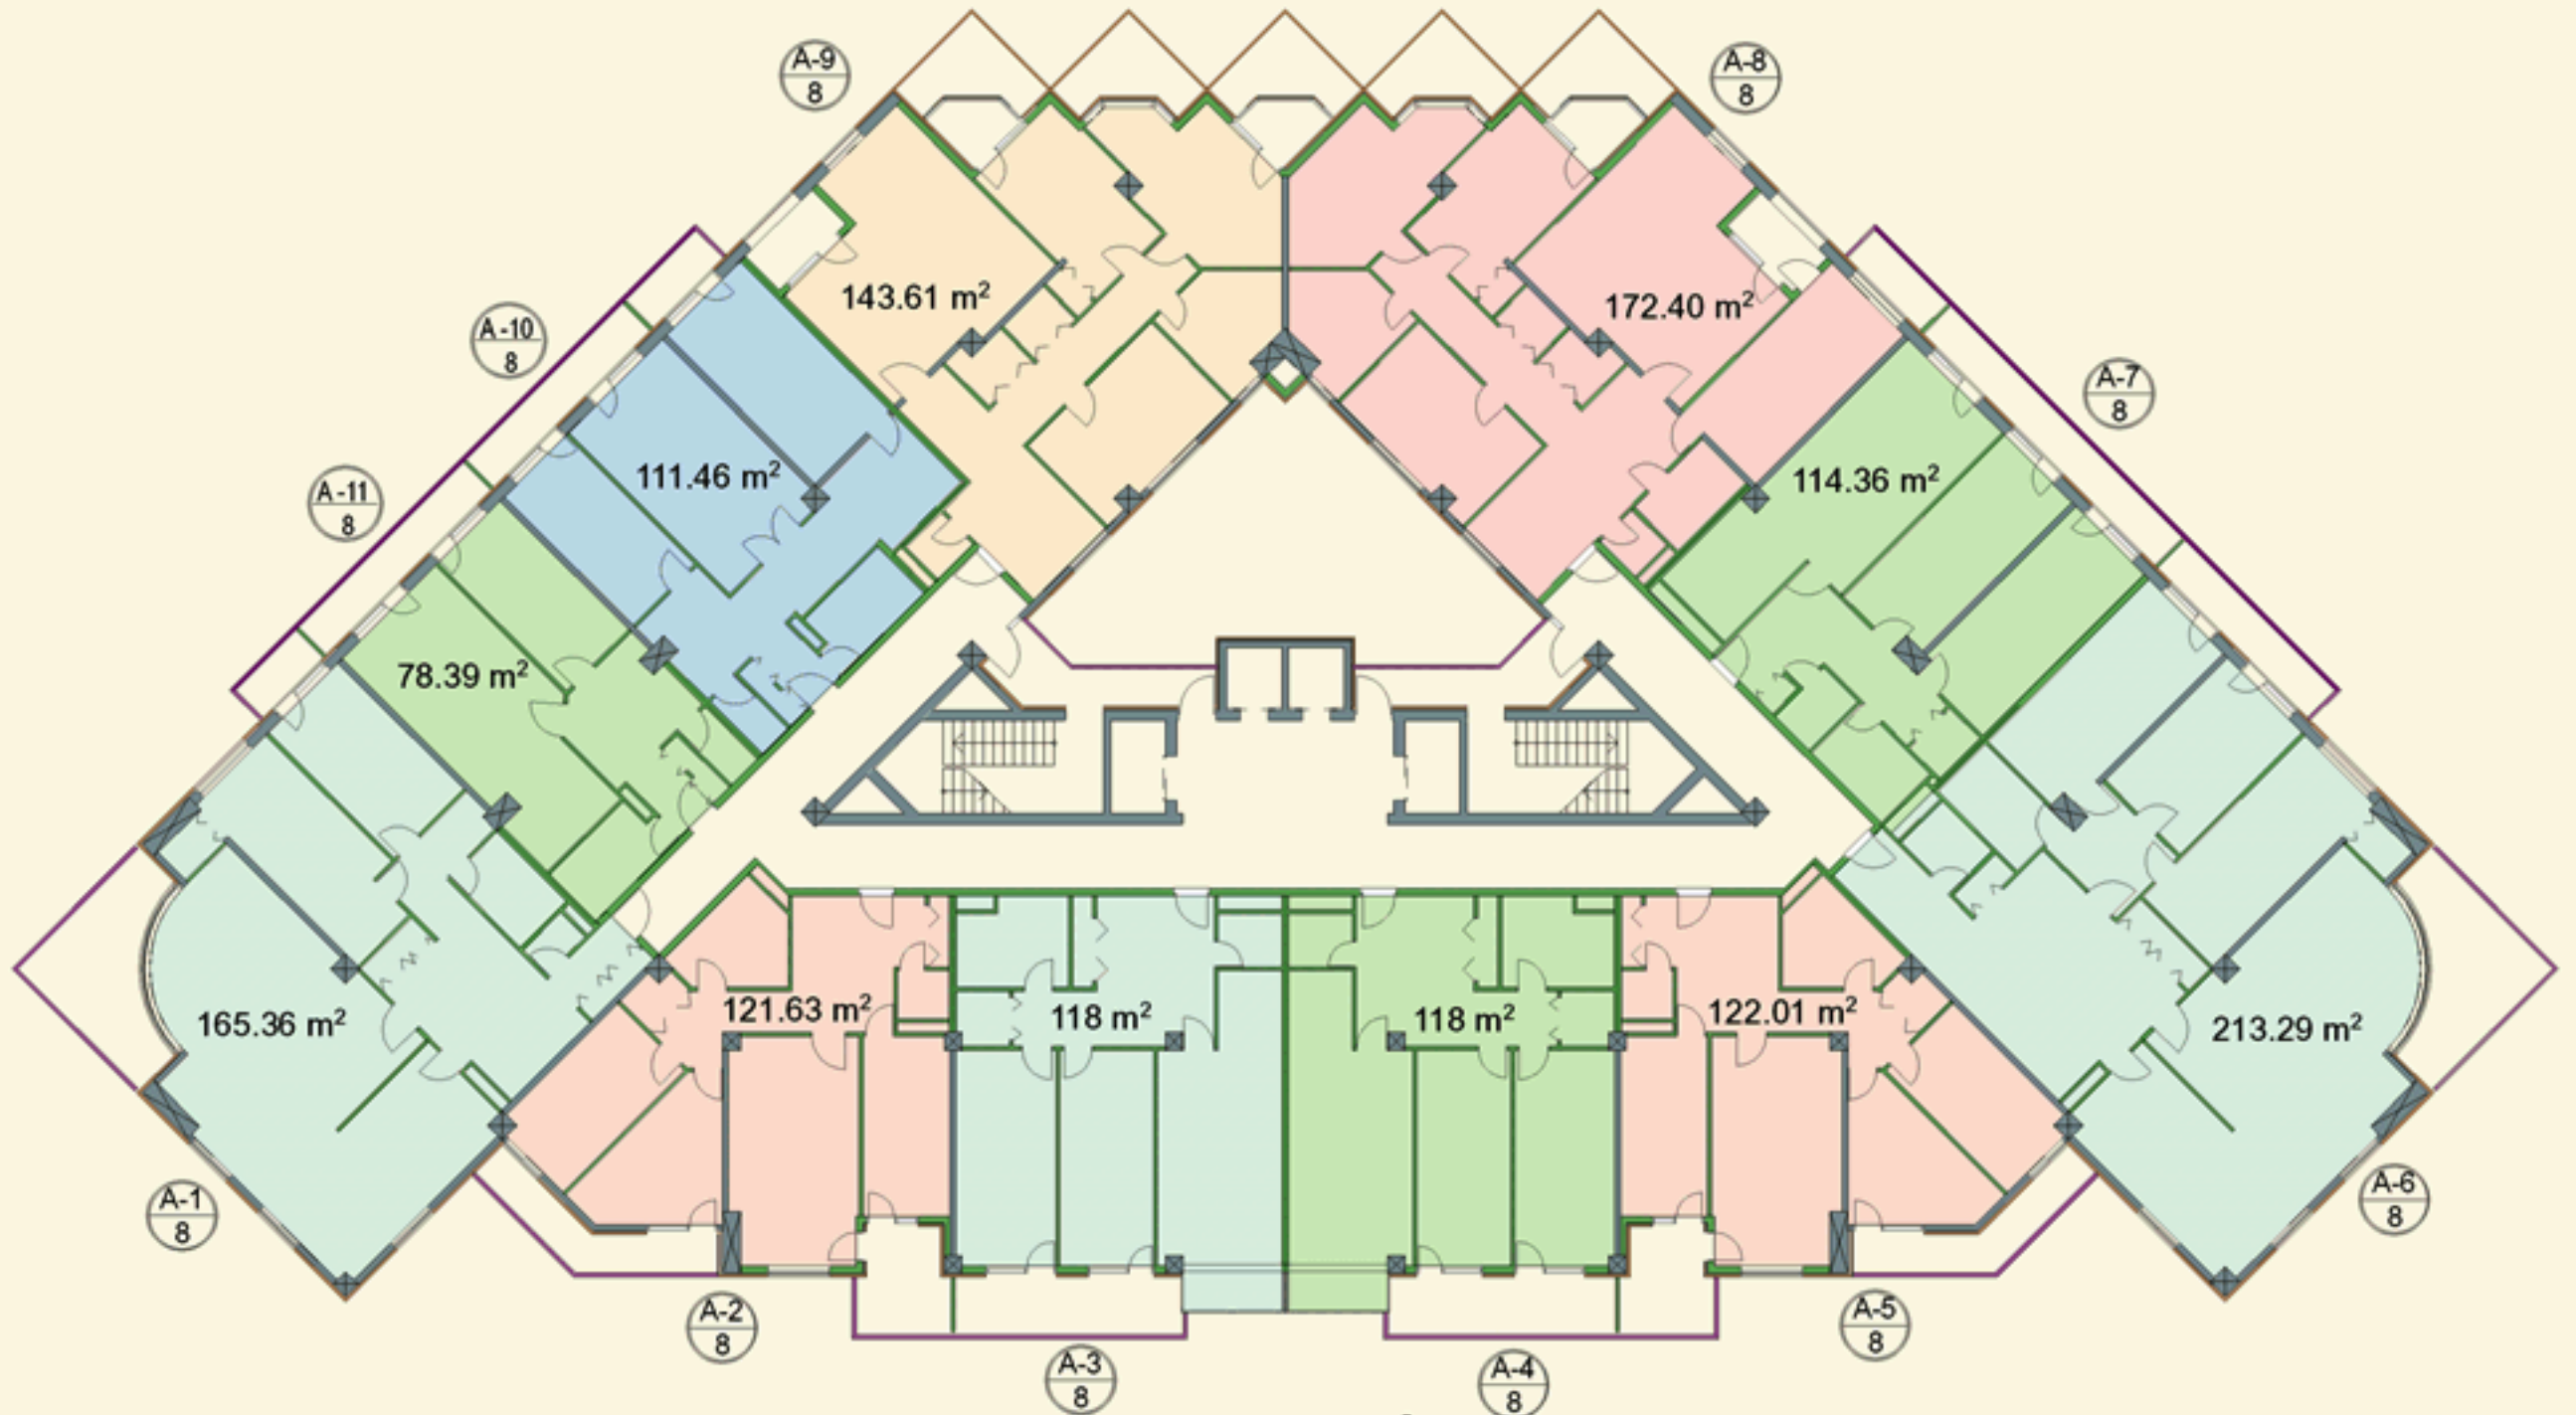


N

+24.300

корпус В

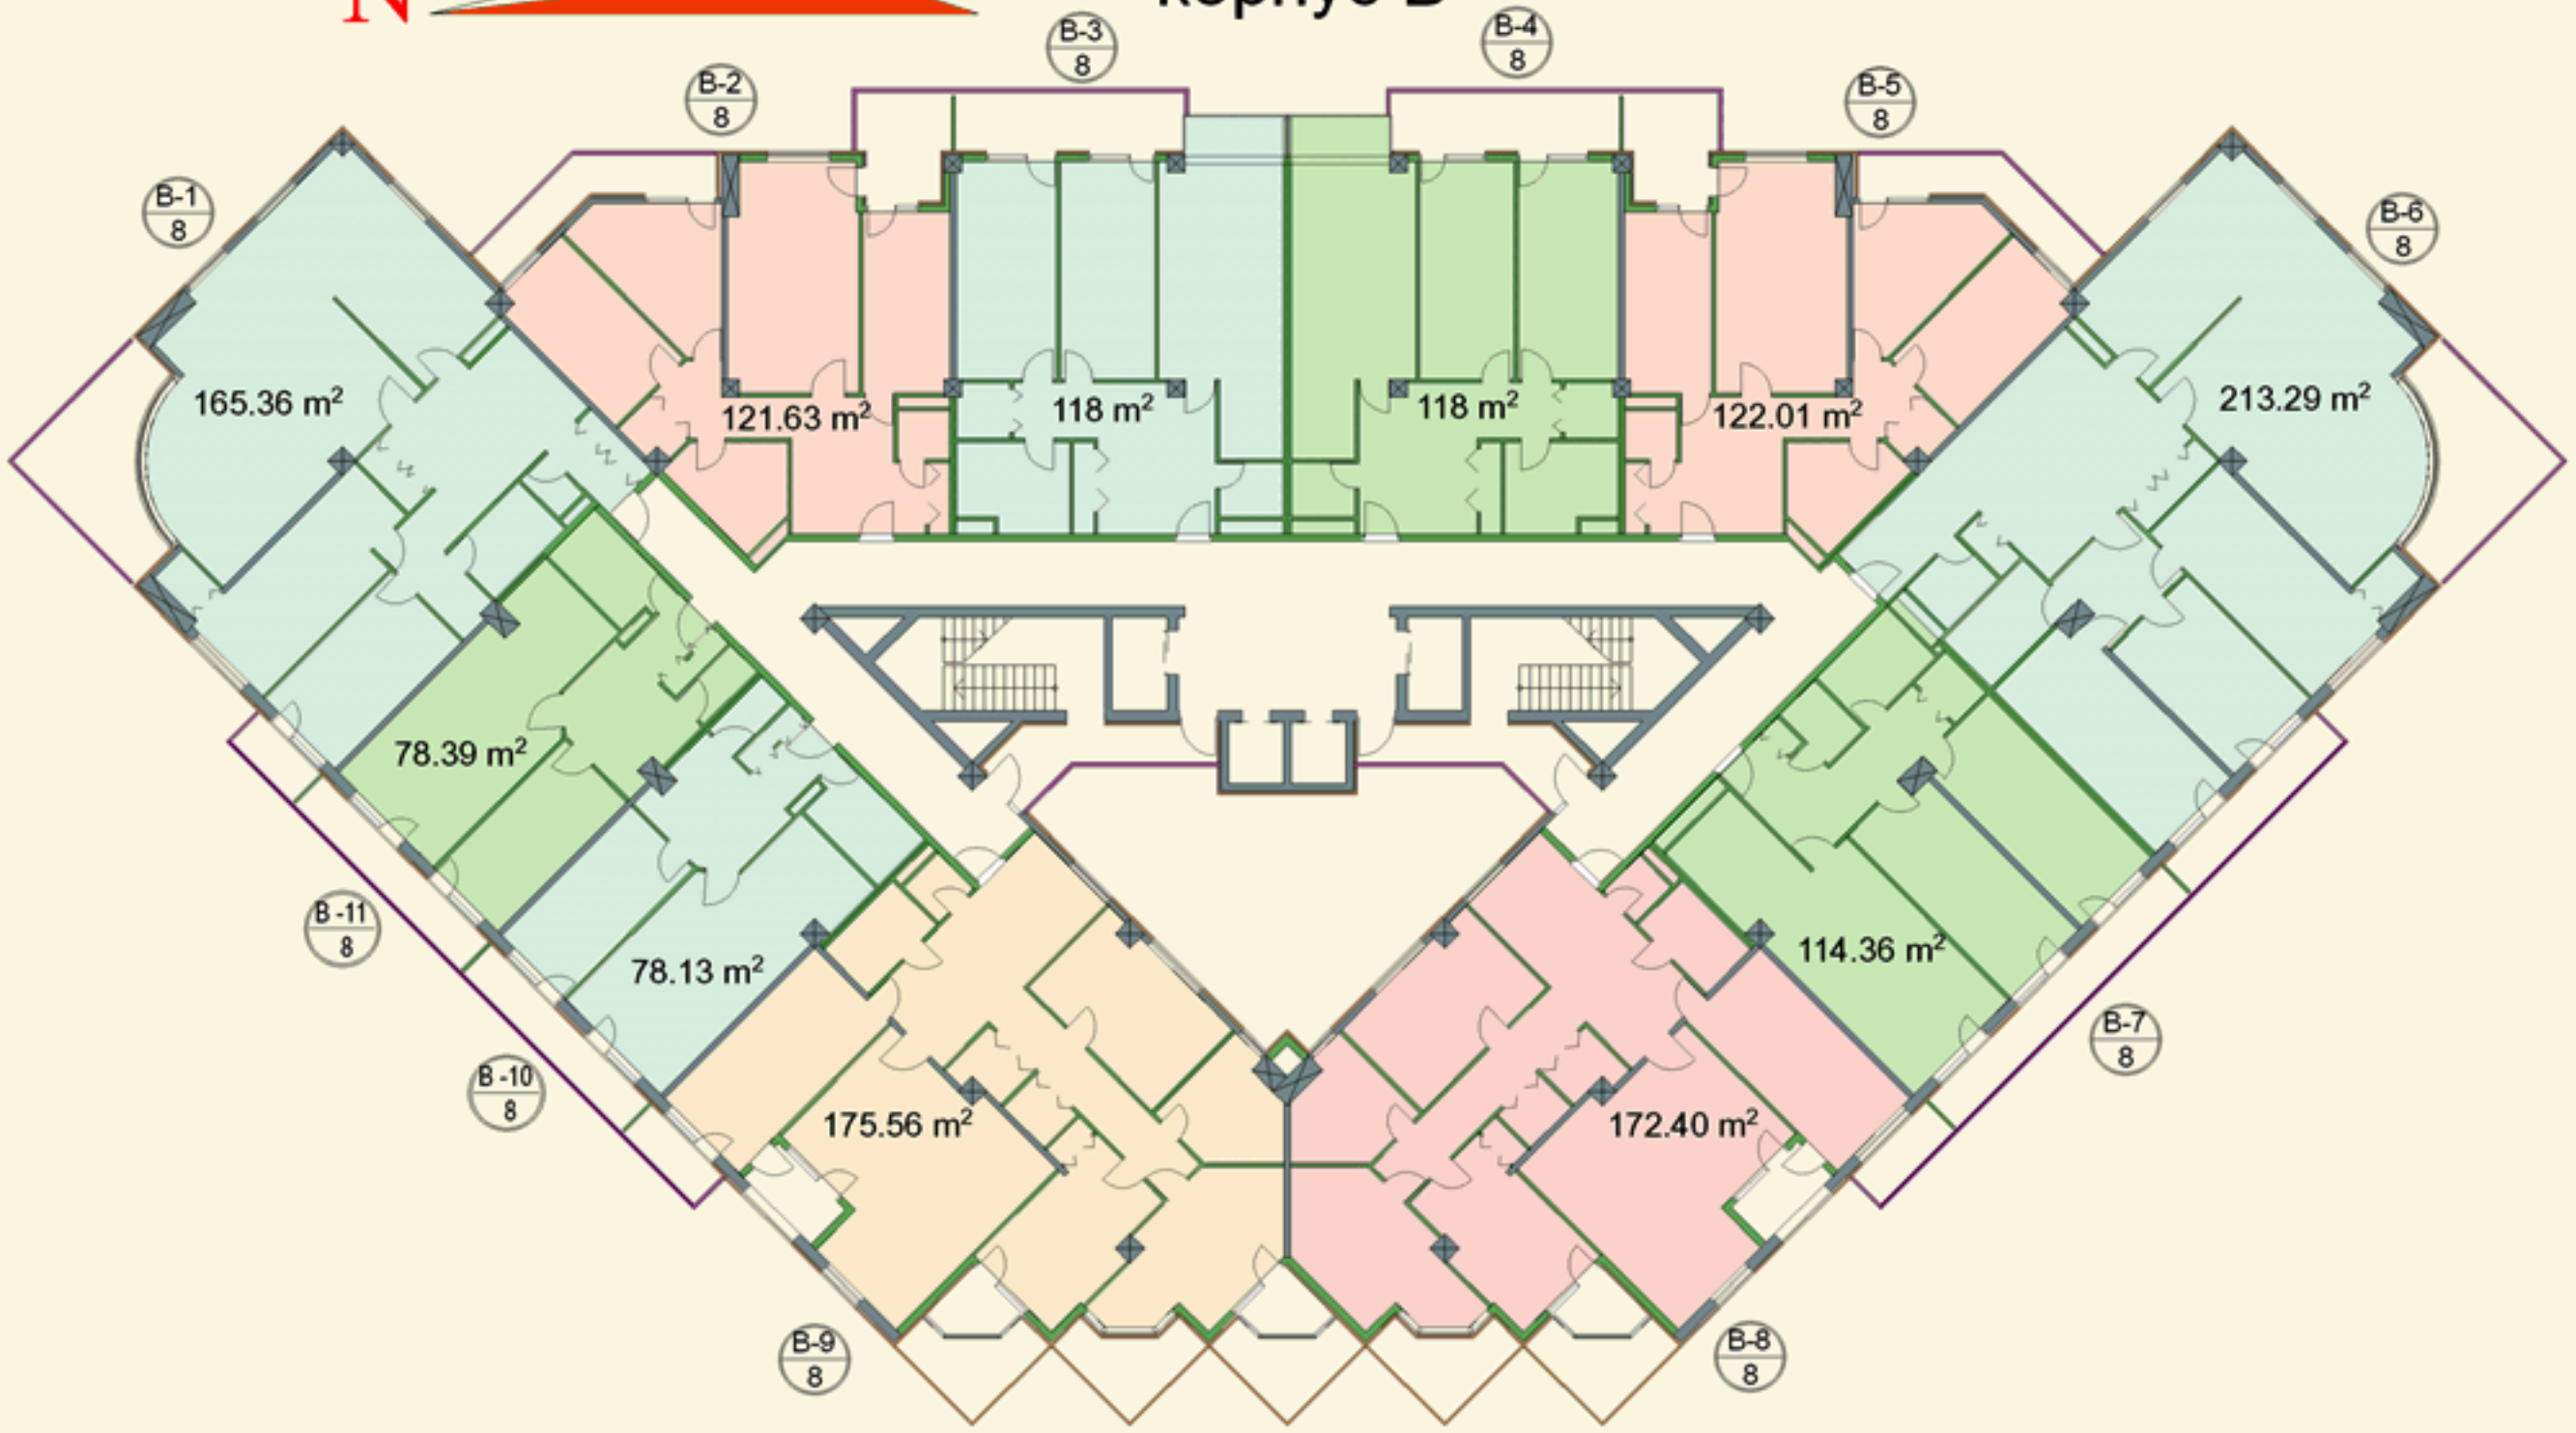

корпус А

ПЛАН 8 ЭТАЖА