


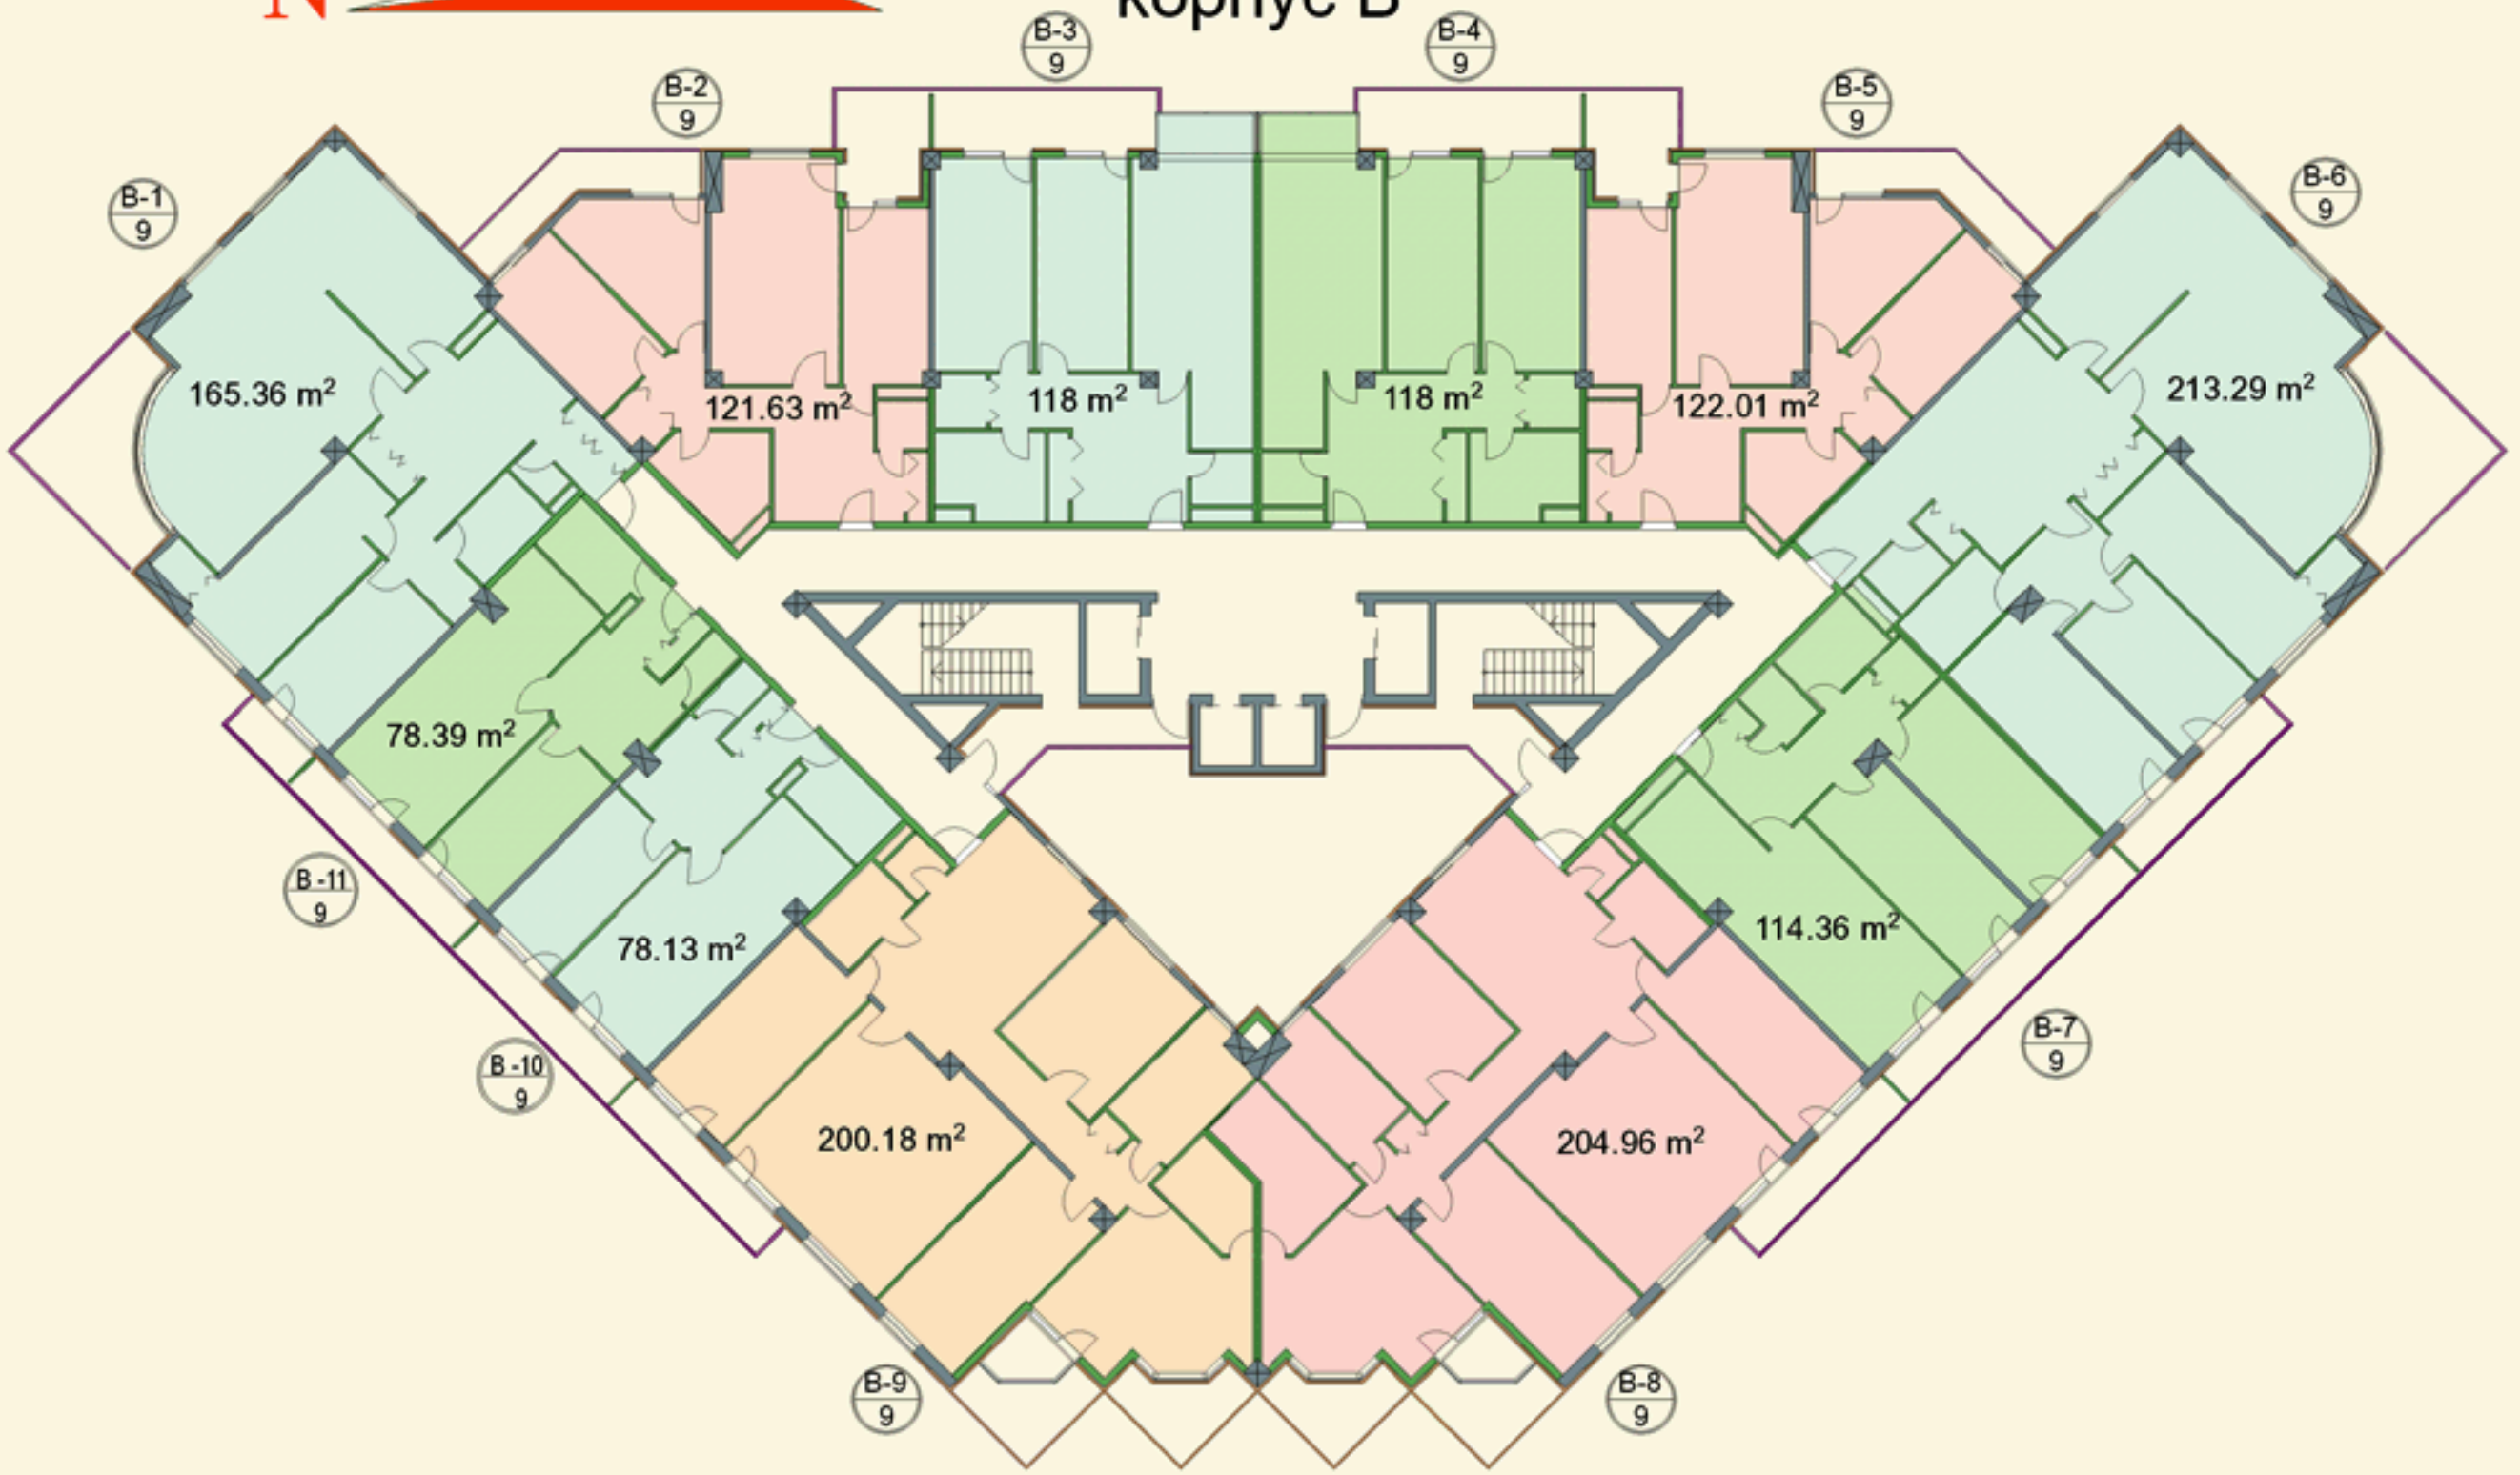

корпус В



корпус А

ПЛАН 9 ЭТАЖА