


20-4


+65.4

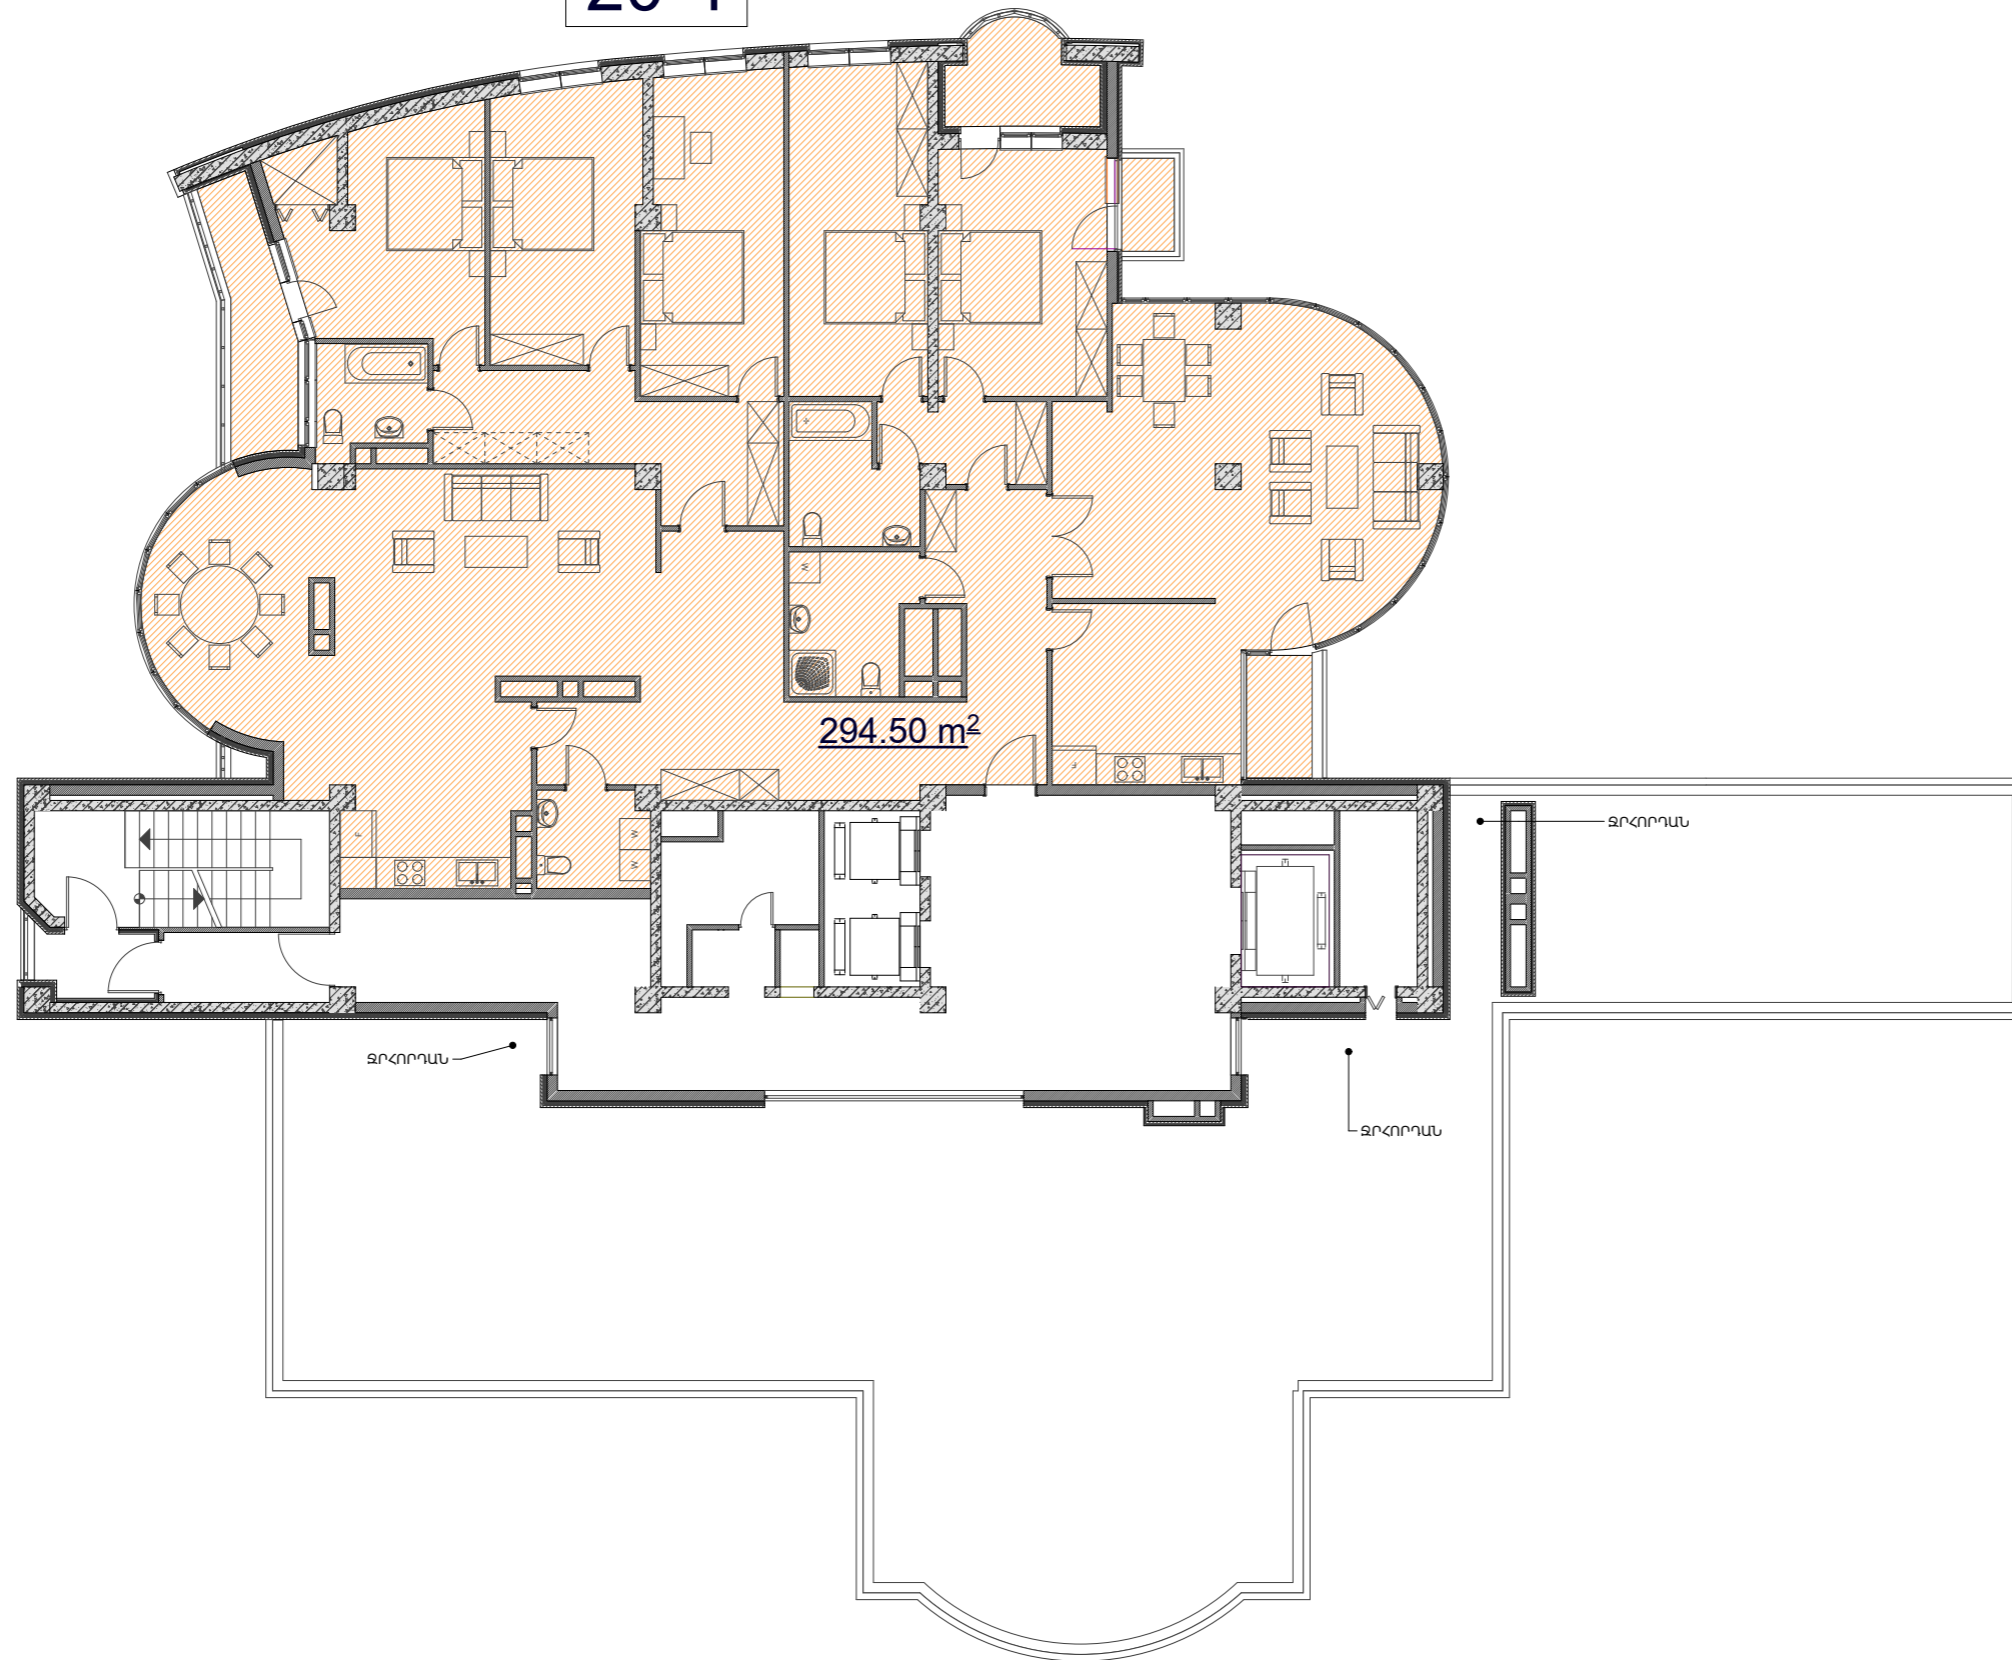

20-րդ հարկ / Մ 1:150 /

20-4

+65.4

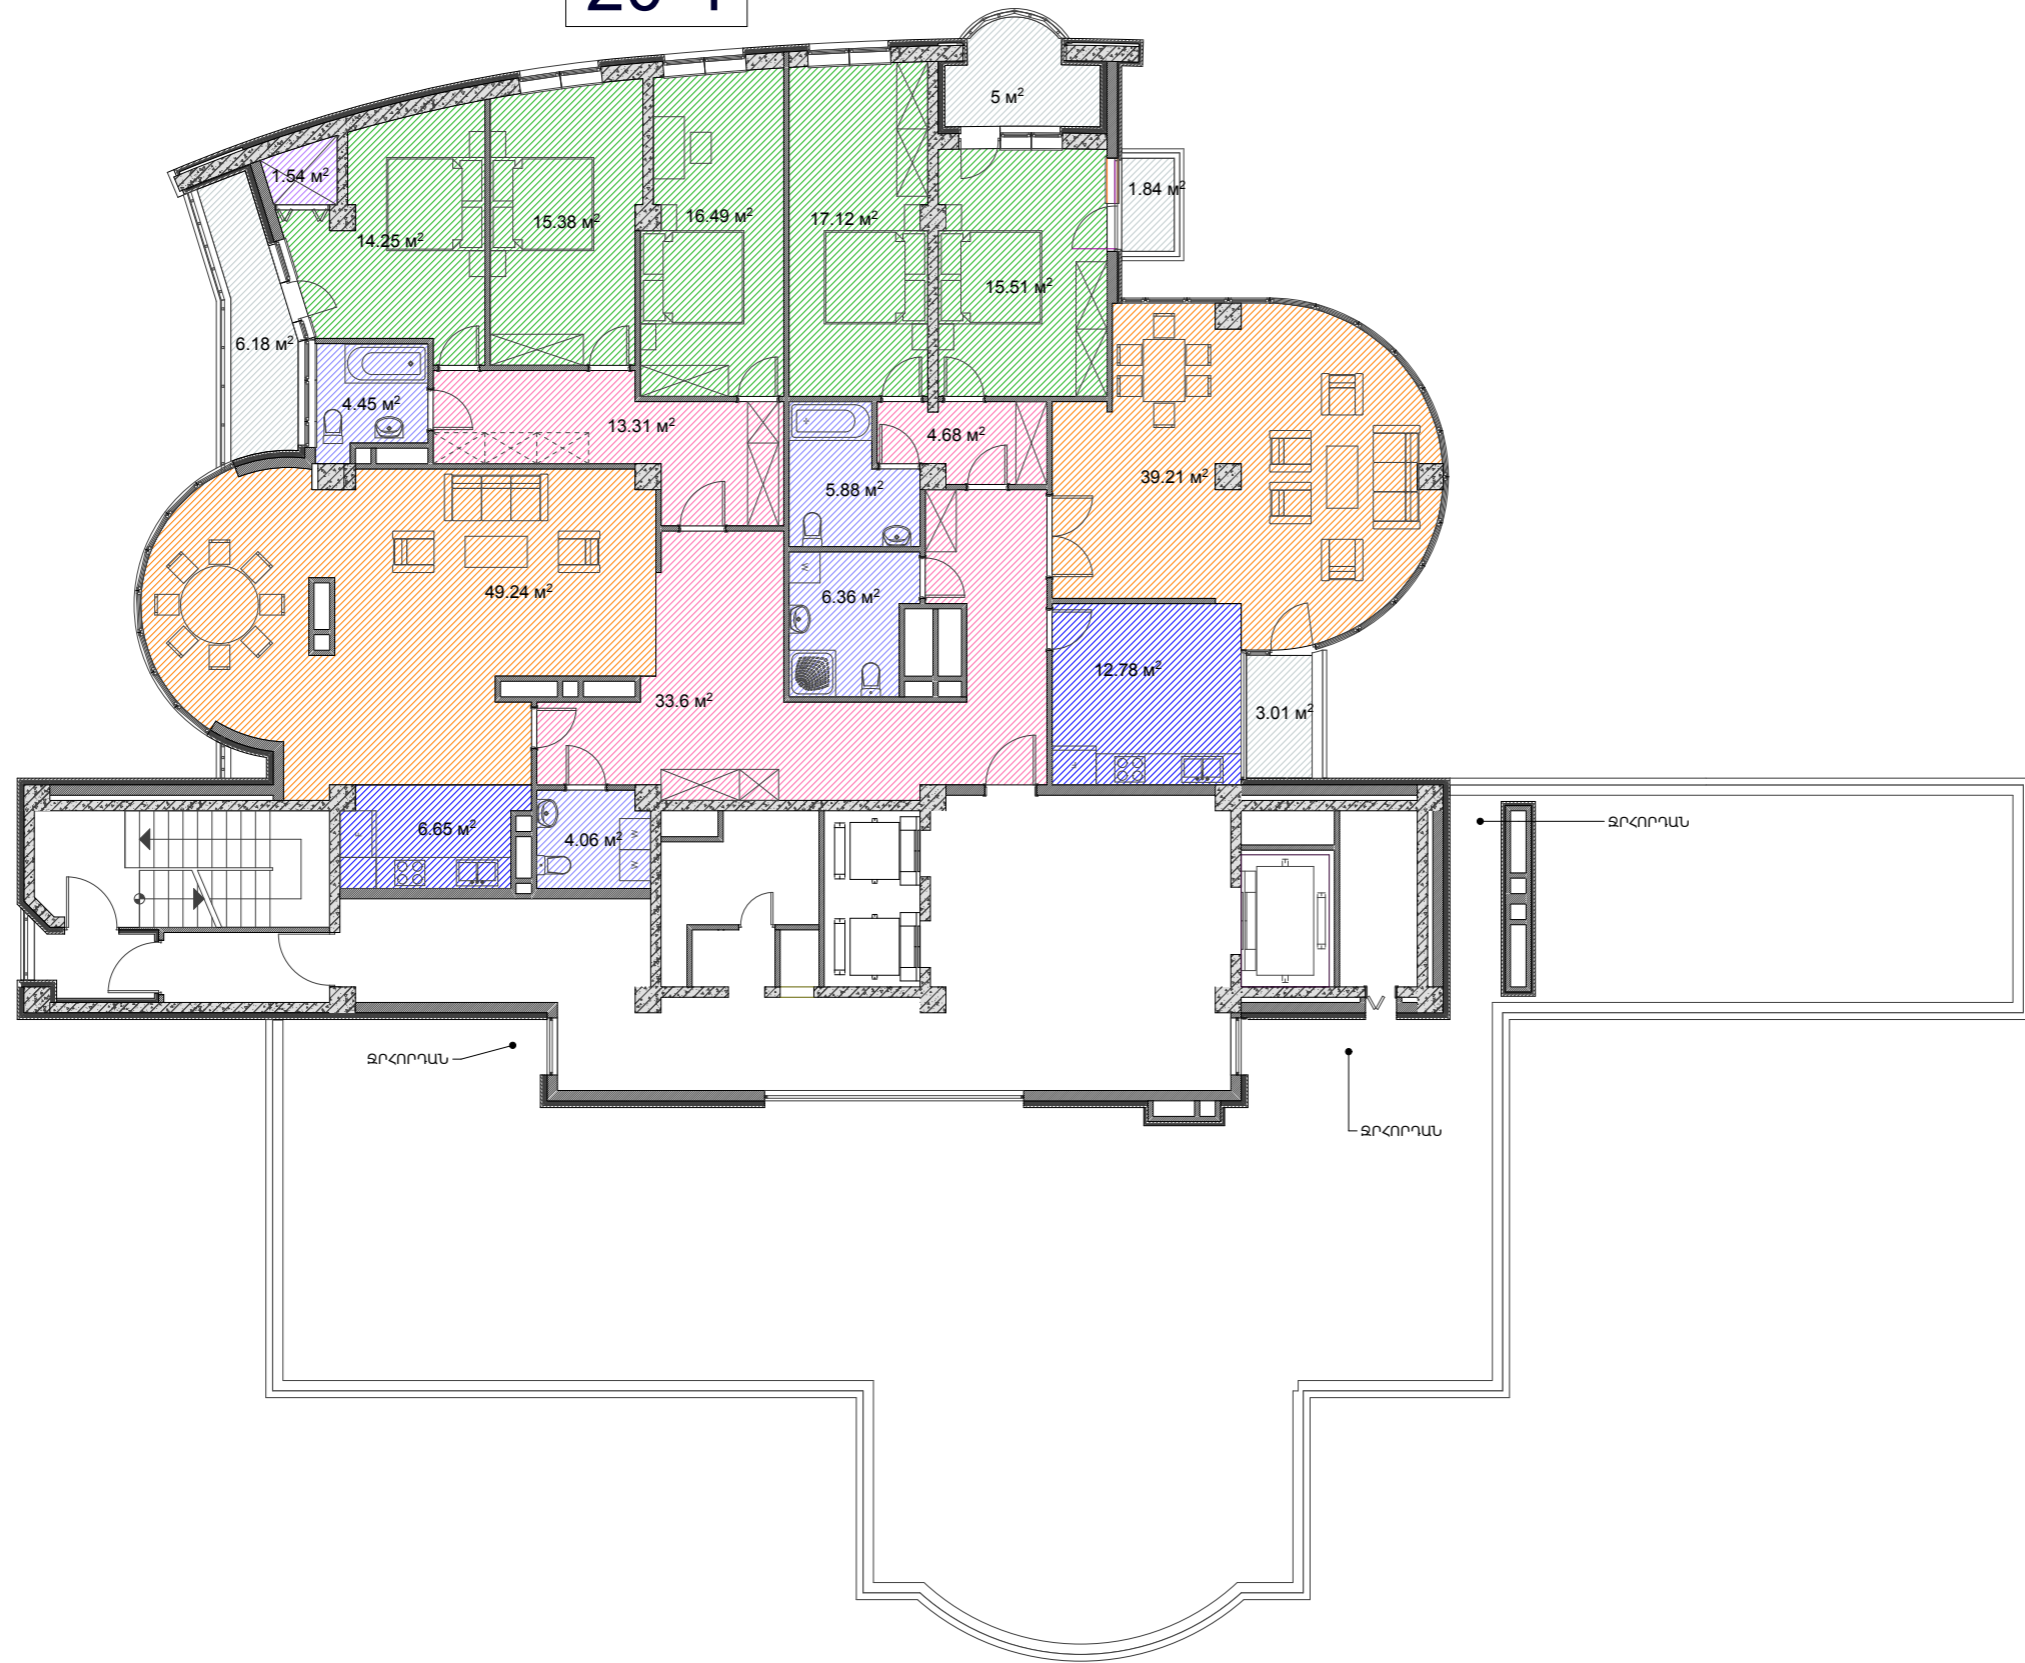

-  ԸՆԴՀԱՆՈՒՐ ՄԵՆՅԱԿ
-  ԽՈՂԱՆՈՑ
-  ՆԱԶԱՐԱՆ
-  ՆԱԽԱՍԻՐԱԿ
-  ՊԱՏԵՂԱՄԲ
-  ՍԱՆՎԱՆԳՈՒՅՑ
-  ՊԱՎԱՐԱՆ

20-րդ հարկ / Մ 1:150 /