


+9.3

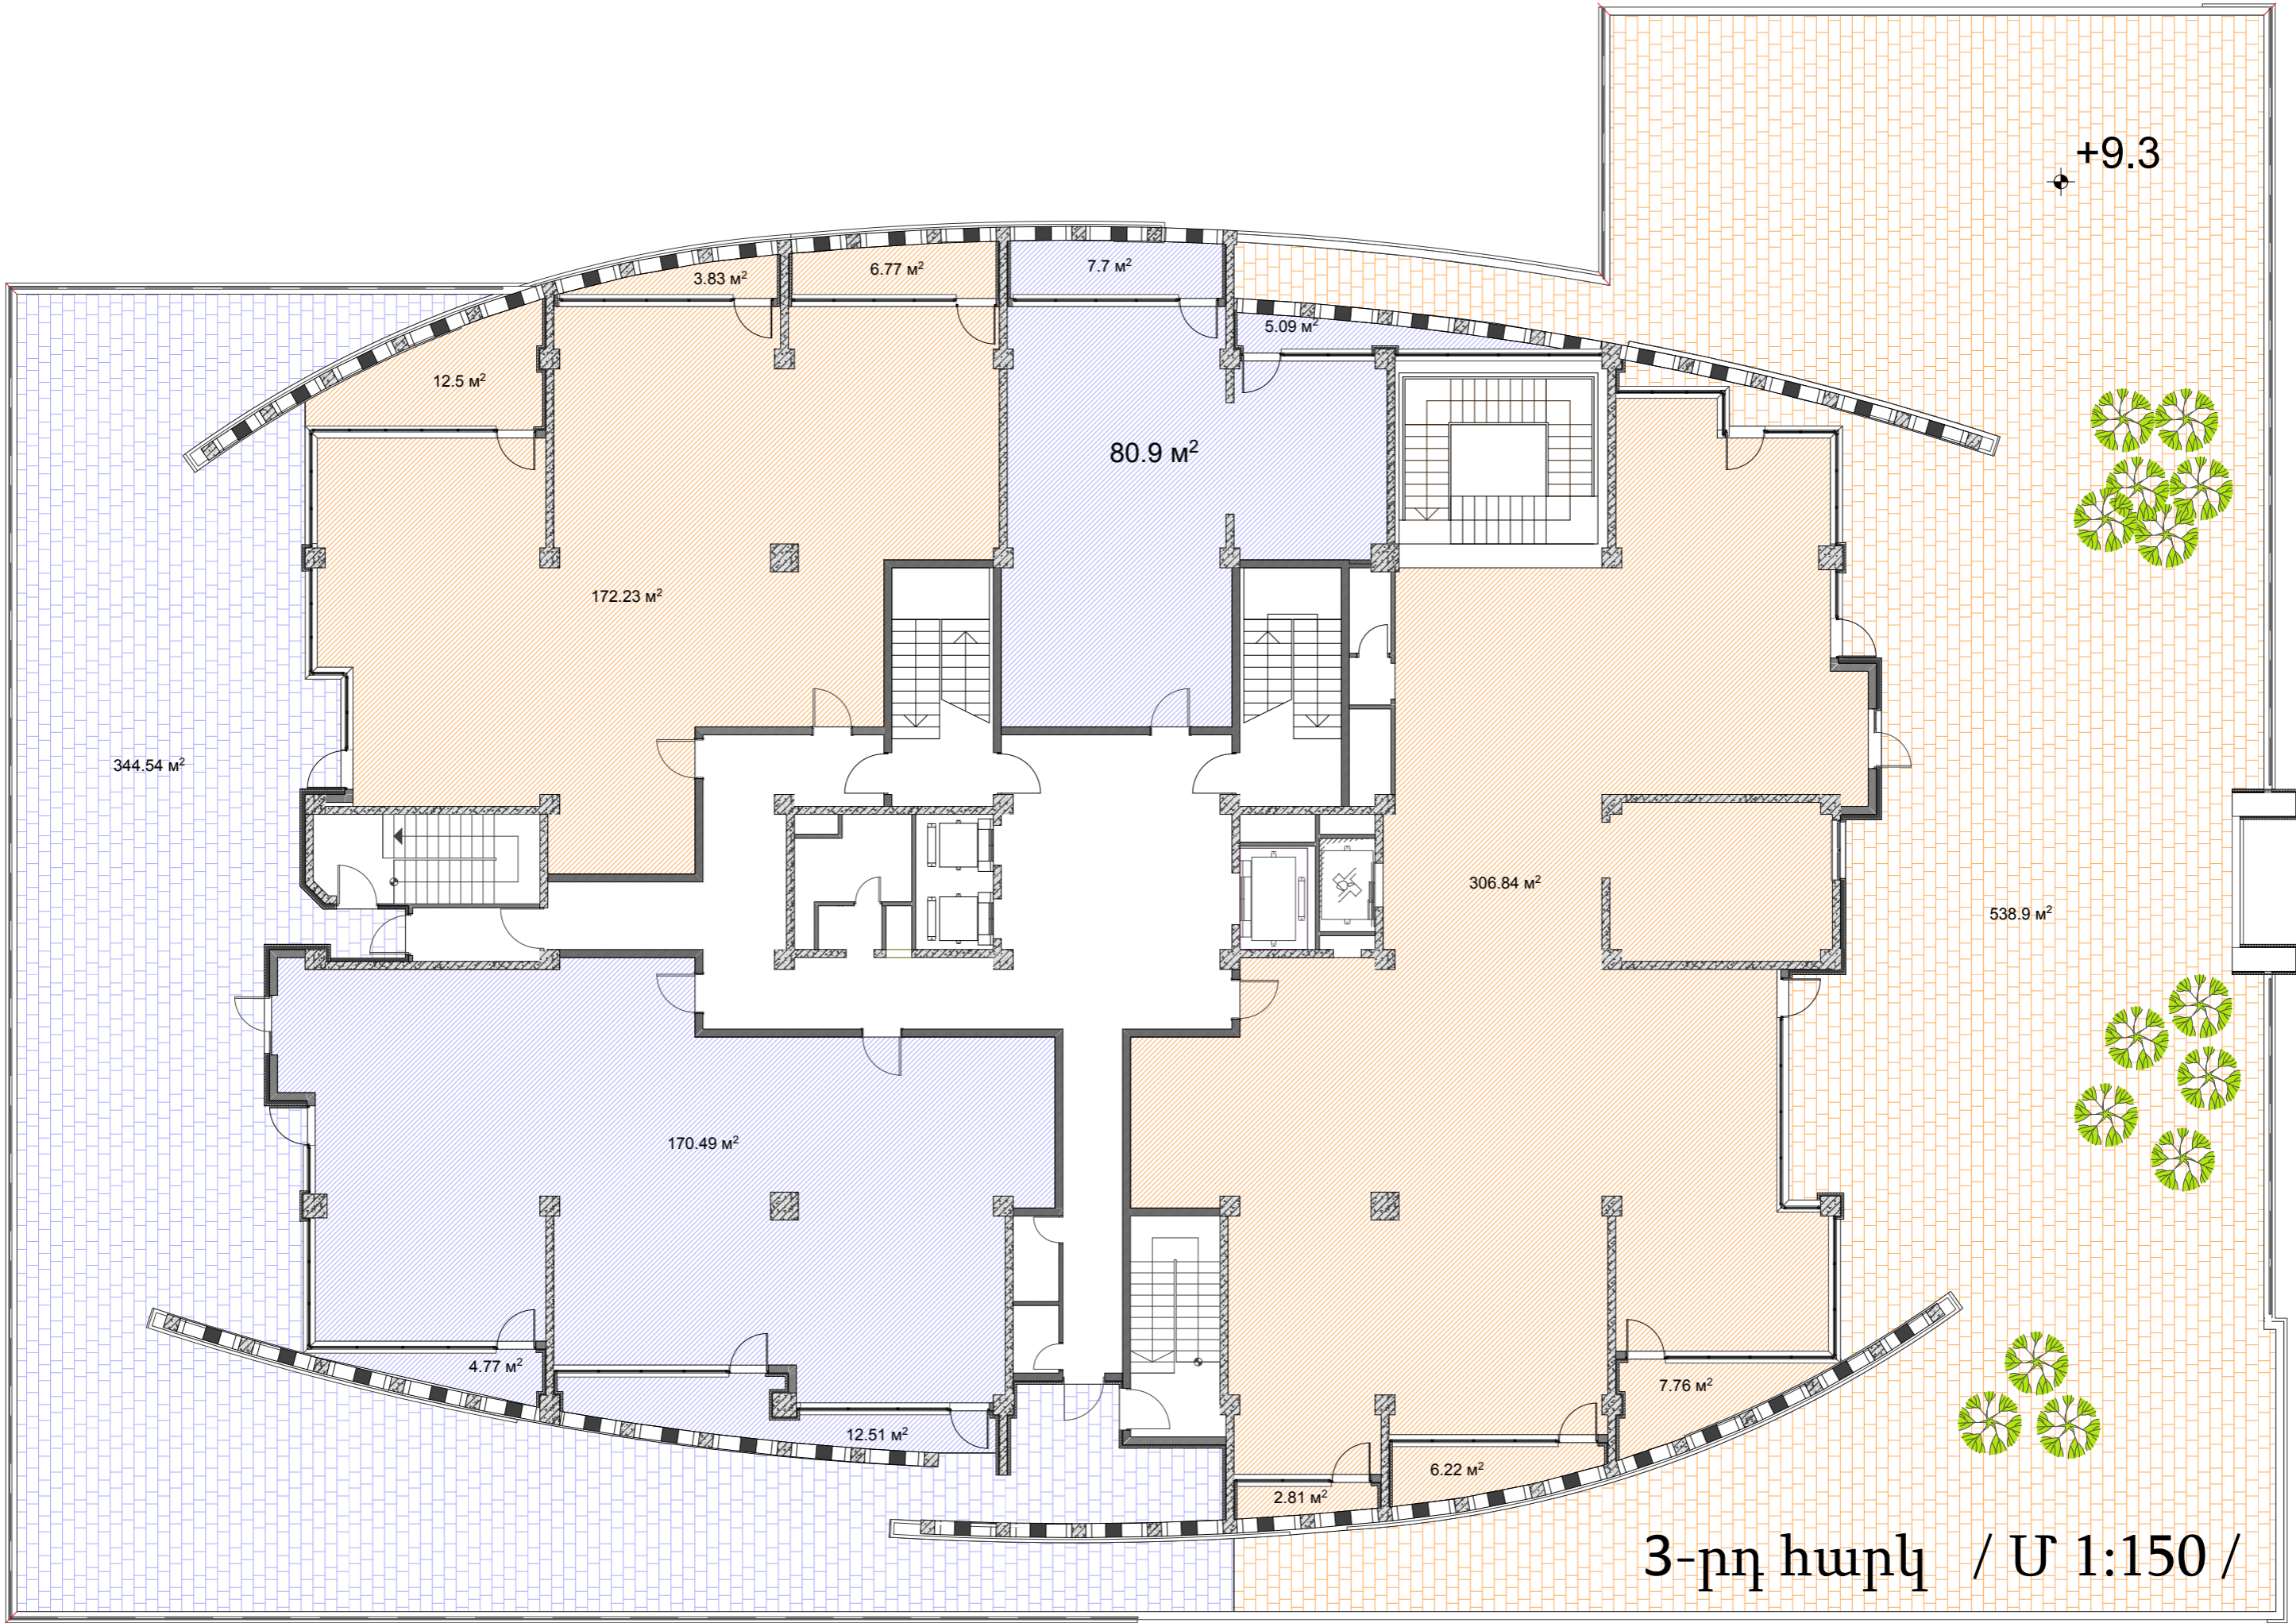

3-րդ հարկ / Մ 1:150 /